

R=	25m
alfas=	20,3541g
d	7,99m

R=	140m
alfas=	10,4949g
d	23,08m

R=	25m
alfas=	15,3560g
d	6,03m

R=	25m
alfas=	19,9318g
d	7,83m

R=	10m
alfas=	50,9217g
d	8,00m

R=	50m
alfas=	8,1614g
d	6,41m

LEGENDA GEODETICKÝCH ZNAČEK

○ sloup	○ šoupě /voda	↑ dopravní značka
○ lampa	○ hydrant /voda	↑ tabule
○ PRJS	○ označník /voda	↑ studna
○ šachta-poklop /obecně	○ šoupě /plyn	↑ světelné signalizační zařízení
○ vpuť	○ HUP /plyn	↑ výstražné světelné zařízení
○ střecha svod	○ označník /plyn	
○ označník	○ skříň-spoje	

↑ vstup, vjezd	× parková úprava	— zeleň - obvod
↑ sonda	○ pastvina	— zad.firma
↑ pomník	○ zahrada	— kovový, drátěný plot
○ předmět malého rozsahu	○ role	— dřevěný plot
		— svodidlo
		— zbrzdění
		— strom
		— keř

— osa koleje	— CETIN NEZNAMÁ POLOHA
— objekty	— CETIN PODZEMNÍ
— komunikace	— STL PLYNOVOD
— výškový bod	— VTL PLYNOVOD
— terén-linie	
— svah	

LEGENDA SÍTÍ

— JEDNOTNÁ KANALIZACE	— CETIN NEZNAMÁ POLOHA
— VODOVOD	— CETIN PODZEMNÍ
— VN NADZEMNÍ	— STL PLYNOVOD
— NN NADZEMNÍ	— VTL PLYNOVOD
— NN PODZEMNÍ	
— CETIN NADZEMNÍ	
— CETIN NEPROVOZOVANÁ	

LEGENDA PLOCH

□ SMÍŠENÁ STEZKA - ASFALTOBETON
□ VJEZD - ZÁMKOVÁ DLAŽBA BEZ FAZETY TL. 8 CM, 10X20 CM, ŠEDÁ
□ SLEPECKÁ DLAŽBA, TL. 6 (8) CM, 10X20 CM, BÍLÁ
□ CHODNÍK - ZÁMKOVÁ DLAŽBA BEZ FAZETY TL. 6 CM, 10X20 CM, ŠEDÁ
□ CHODNÍK - ZÁMKOVÁ DLAŽBA BEZ FAZETY TL. 8 CM, 10X20 CM, ČERVENÁ
□ PARKOVACÍ STÁNÍ - BETONOVÁ DLAŽBA TL. 8 CM, 20X20 CM, ŠEDÁ
□ OBNOVA ASFALTOBETONOVÉHO POVRCHU, DOASFALTOVÁNÍ
□ PLNÁ KONSTRUKCE ASFALTOBETONOVÉHO POVRCHU
□ KRAJNICE
□ ŽULOVÁ KOSTKA 10/10/10 cm
□ HUMUSOVÁNÍ
□ LÁVKA
□ RECYKLÁT

HRANICE STAVENIŠTĚ

DRENÁŽ

OCHRANNÉ PÁSMO DRÁHY

VODNÍ TOK

KÚ. TYLOV

KÚ. LOMNICE


POPSISNÉ ČÍSLO

VLASTNICKÉ PRÁVO

ZÁBOR

VYNĚTÍ ZE ZPF

KLAD LISTŮ

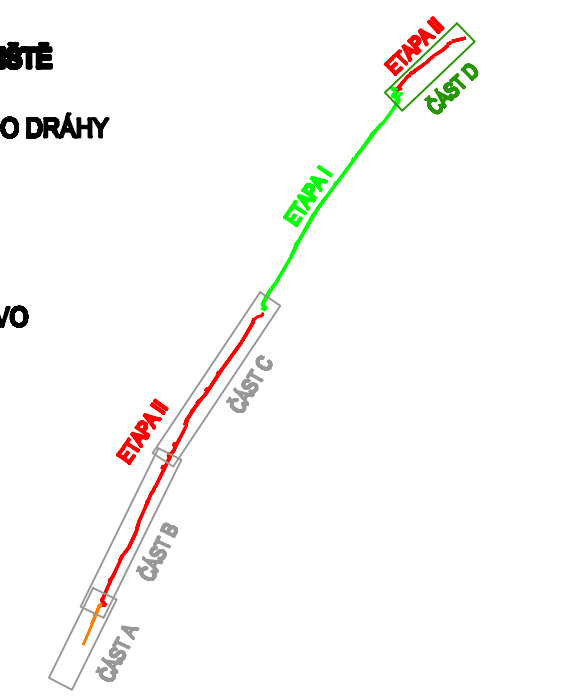

VÝŠKOVÝ SYSTÉM B.p.v.

SOURADNICOVÝ SYSTÉM S-JTSK

VEDOUcí PROJEKTU Ing. Linda SMÍTALOVÁ ČKAIT 1201808	ZODPOVĚDNÝ PROJEKTANT Ing. Linda SMÍTALOVÁ ČKAIT 1201808	VYPRACOVAL Ing. Eva JELÍNKOVÁ	Ing. Linda Smítalová, IČO 74276361 Hvězdoselská 114/1 Olomouč-Náměstí +420 777 659 795 smitalova@atelis.eu www.atelis.eu
STAVENÍK OBEC LOMNICE	MÍSTO KÚ. LOMNICE U RÝMAŘOVA, TYLOV	ZAKÁZKOVÉ ČÍSLO 2016001	FORMÁT 6 x A4
KRAJ OLOMOUCKÝ		DATUM 08/2015	STUPĚŇ DSP
AKCE SMÍŠENÁ STEZKA LOMNICE - ETAPA II		MĚŘÍTKO 1:250	ČÍSLO PŘÍLOHY C.3d
KOORDINAČNÍ SITUACE - ČÁST D		ČÍSLO PŘÍLOHY C.3d	

